


Plan des servitudes d'utilité publique* - Dunières

**PRÉFET
DE HAUTE-LOIRE**

Liberteré
Égalité
Fraternité

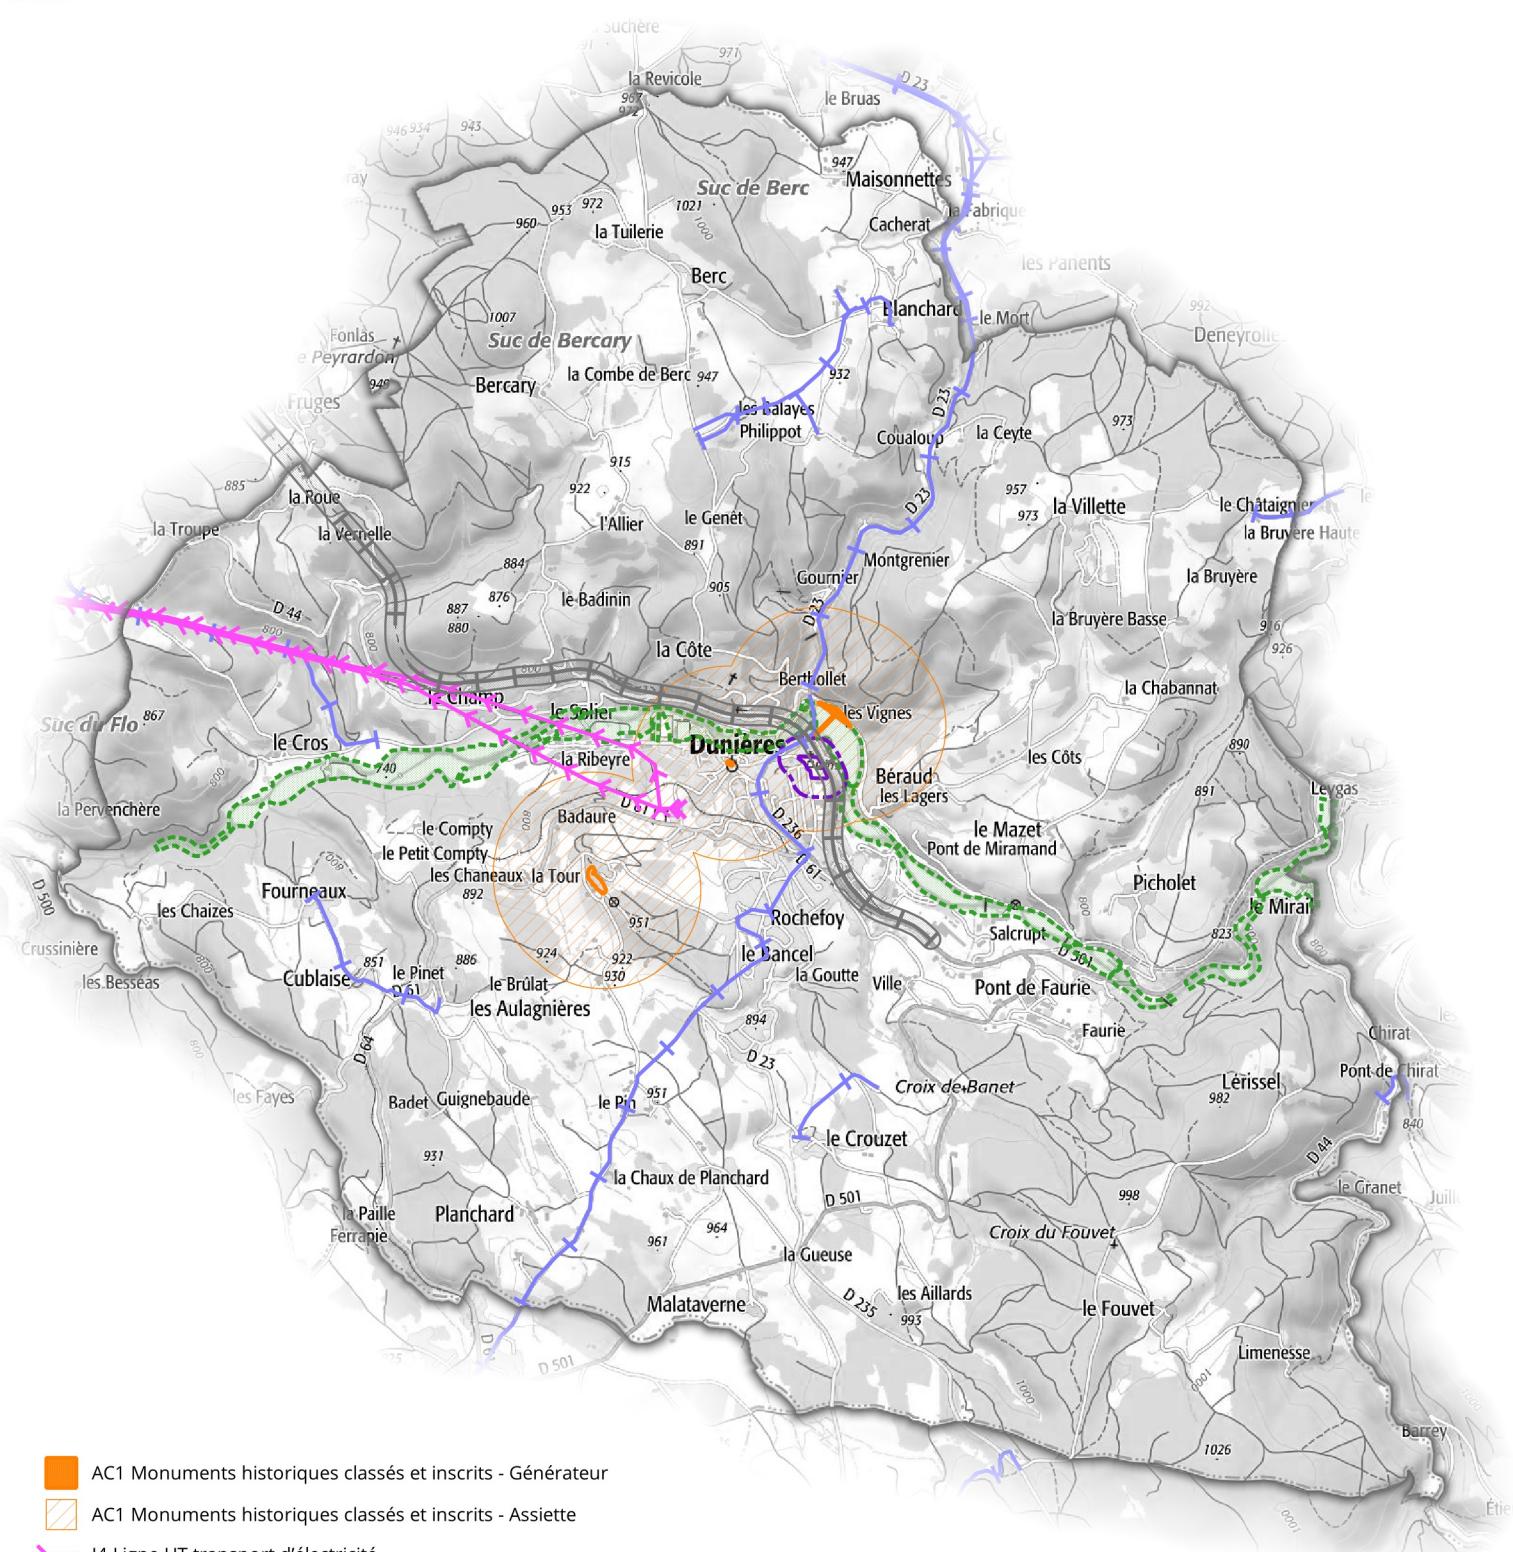

- AC1 Monuments historiques classés et inscrits - Générateur
- AC1 Monuments historiques classés et inscrits - Assiette
- Y I4 Ligne HT transport d'électricité
- INT1 Voisinage des cimetières - Générateur
- INT1 Voisinage des cimetières - Assiette
- PM1 Plan de prévention des risques naturels prévisibles
- PT3 Câbles de communication enterrés
- T T1 Servitudes relatives aux chemins de fer - Générateur
- T T1 Servitudes relatives aux chemins de fer - Assiette

0 0,5 1 km